
Lærdalsøyri vest - Gjennomførte tiltak.

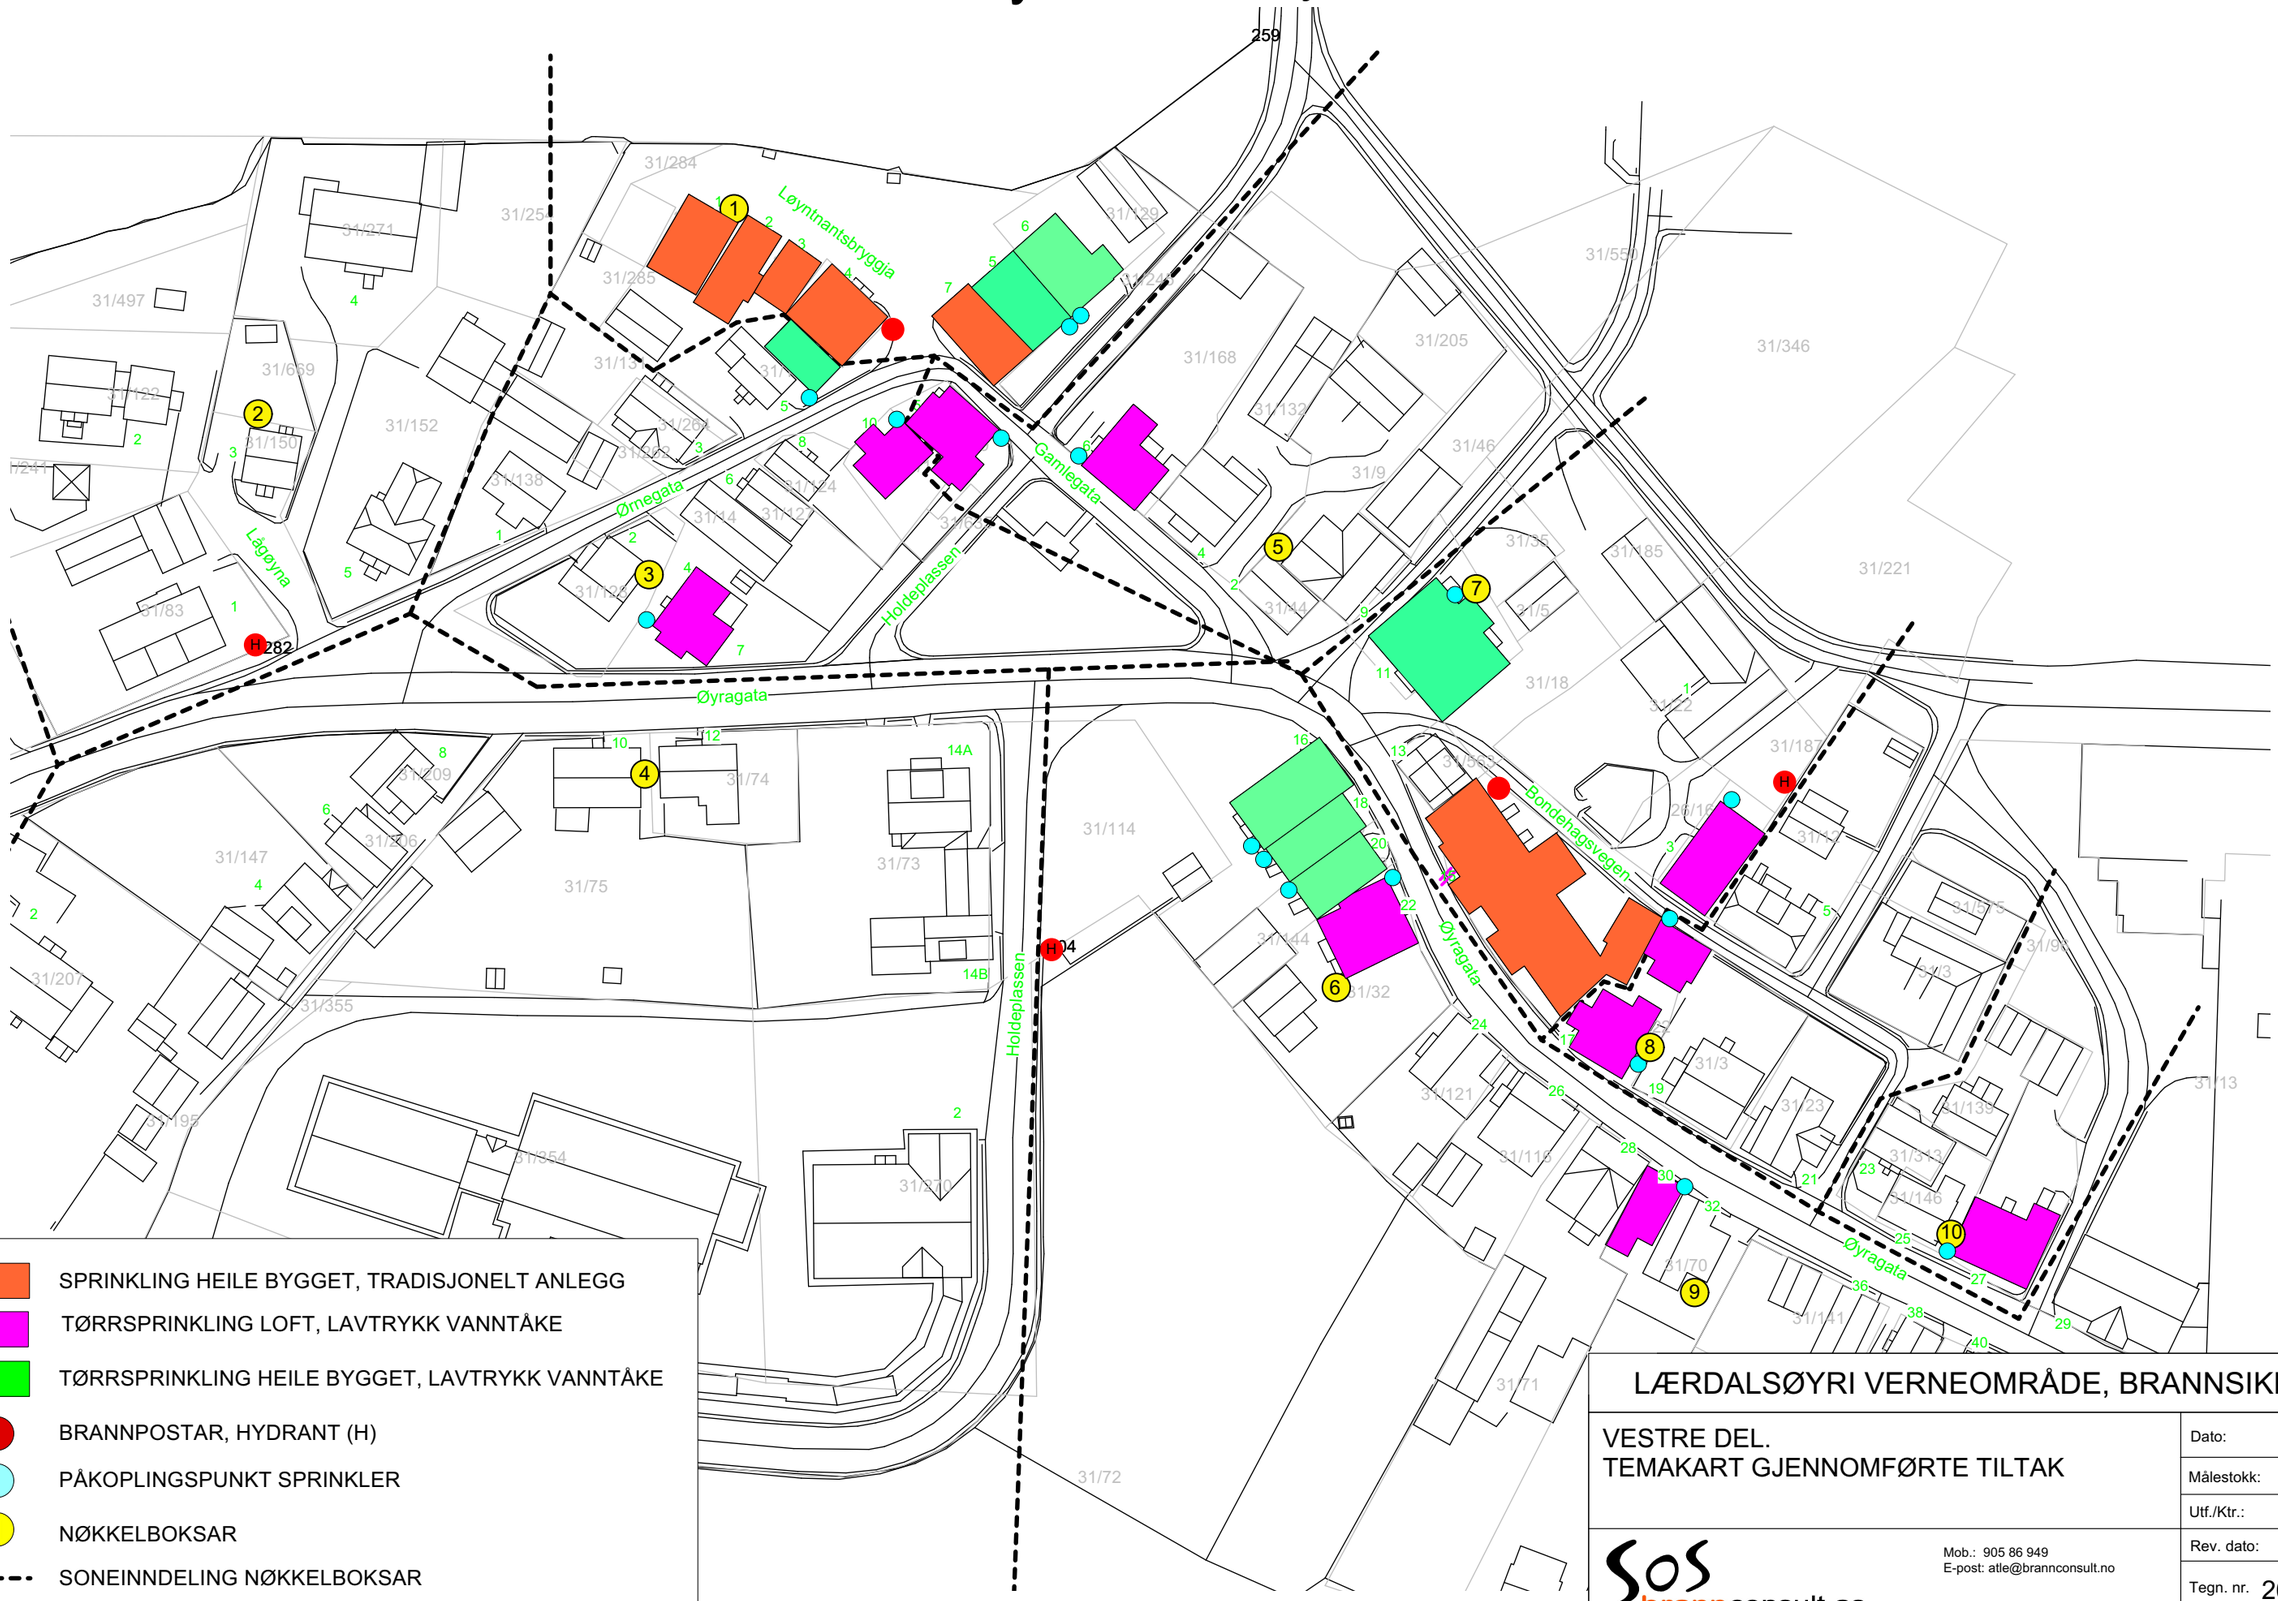

- SPRINKLING HEILE BYGGET, TRADISJONELT ANLEGG
- TØRRSPRINKLING LOFT, LAVTRYKK VANNTÅKE
- TØRRSPRINKLING HEILE BYGGET, LAVTRYKK VANNTÅKE
- BRANNPOSTAR, HYDRANT (H)
- PÅKOPLINGSPUNKT SPRINKLER
- NØKKELBOKSAR
- SONEINNDELING NØKKELBOKSAR

LÆRDALSØYRI VERNEOMRÅDE, BRANNSIKRING

VESTRE DEL.
TEMAKART GJENNOMFØRTE TILTAK

Dato:	12.10.2026
Målestokk:	1:1000
Utf./Ktr.:	ams
Rev. dato:	
Tegn. nr.	26-01
Revisjon	

SOS brannconsult as
Mob.: 905 86 949
E-post: atle@brannconsult.no